


**OBEC MILENOV - MATEŘSKÉ ŠKOLA
OPRAVA STÁVAJÍCÍ KANALIZAČNÍ PŘÍPOJKY**

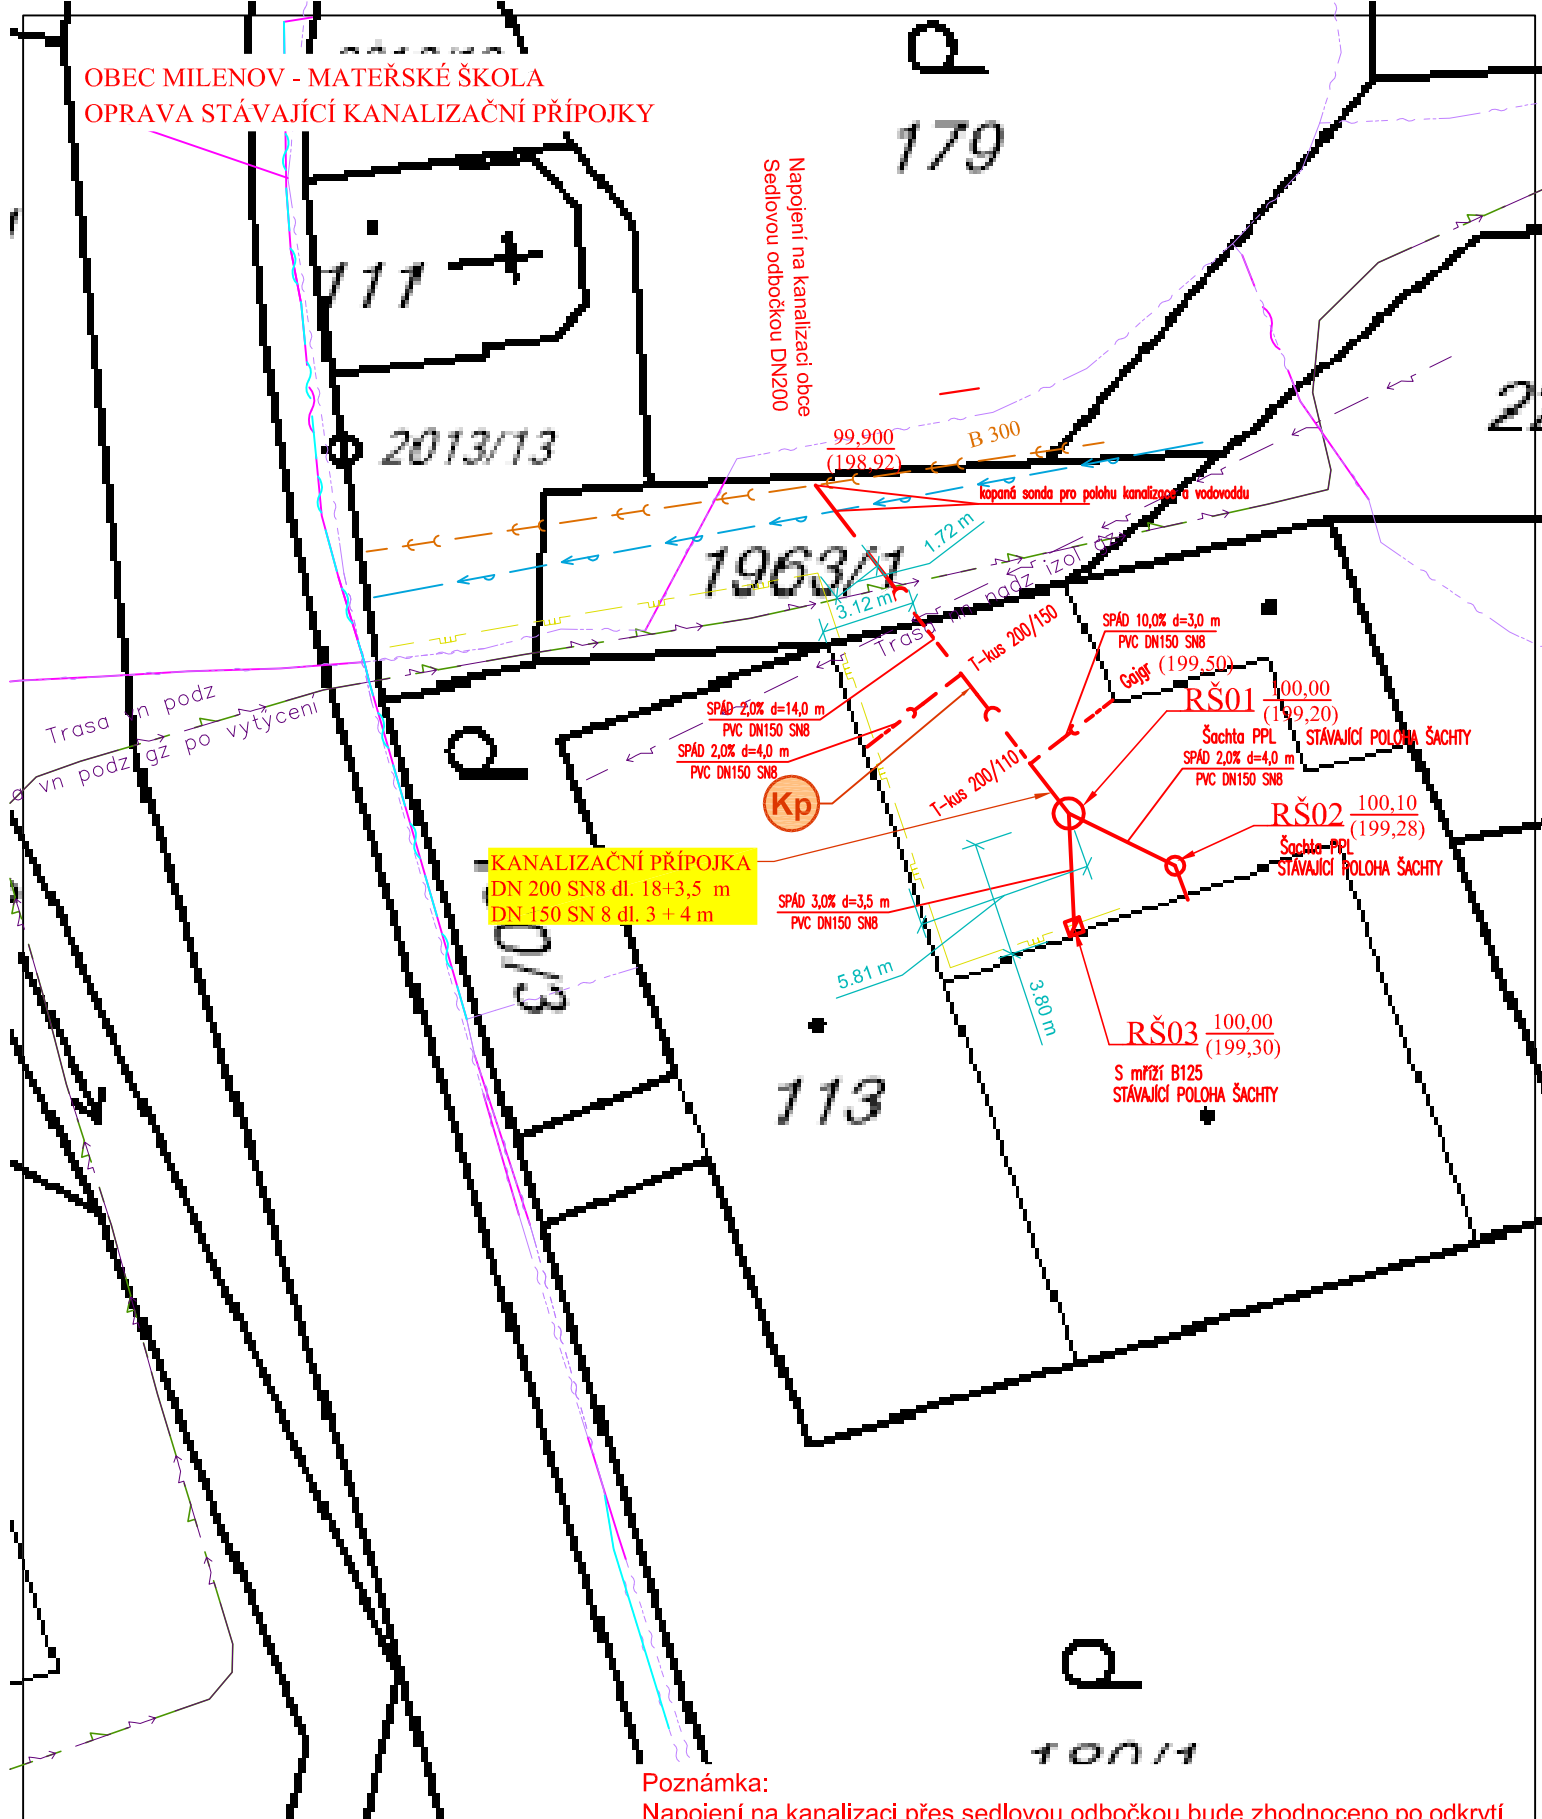

Napojení na kanalizaci obce
Sedlovou odbočkou DN200

KANALIZAČNÍ PŘÍPOJKA
DN 200 SN8 dl. 18+3,5 m
DN 150 SN 8 dl. 3 + 4 m

Poznámka:
Napojení na kanalizaci přes sedlovou odbočku bude zhodnoceno po odкрыtí potrubí a stavu kanalizace. Bude-li nevyhovující, bude provedena v místě napojení šachta DN800 s monolitický dnem.

- Legenda:**
- - Plynovod
 - - Veřejný vodovod
 - - Kanalizace
 - - Elektrické vedení
 - - Sdělovací kabel
 - - Navržená přípojka vodovodu
 - - Navržená přípojka kanalizace



Příloha č. 01
Situace opravy
Měřítko 1 : 250