



ÚZEMNÍ PLÁN MILENOV

KOORDINAČNÍ VÝKRES

LEGENDA

- HRANICE ŘEŠENÉHO ÚZEMÍ
- HRANICE ZASTAVĚNÉHO ÚZEMÍ K 1.11.2017
- ZASTAVITELNÉ PLOCHY
- PLOCHY ZMĚN V KRAJINĚ
- PLOCHY REZERV
- OZNAČENÍ KORIDORŮ TECHNICKÉ INFRASTRUKTURY
- PARCELNÍ KRESBA
- PARCELNÍ KRESBA VNITŘNÍ
- HRANICE SOUSEDNÍCH KATASTRÁLNÍCH ÚZEMÍ
- BYDLENÍ v bytových domech
- BYDLENÍ v rodinných domech - venkovské
- REKREACE plochy staveb pro rodinnou rekreaci
- REKREACE plochy staveb pro hromadnou rekreaci
- OBČANSKÉ VYBAVENÍ veřejná infrastruktura
- OBČANSKÉ VYBAVENÍ tělovýchovná a sportovní zařízení
- SMÍŠENÉ OBYTNÉ venkovské
- DOPRAVNÍ INFRASTRUKTURA silniční
- DOPRAVNÍ INFRASTRUKTURA vodní
- VEŘEJNÁ PROSTRANSTVÍ
- TECHNICKÁ INFRASTRUKTURA inženýrské sítě
- KORIDOR TECHNICKÉ INFRASTRUKTURY
- VÝROBA A SKLADOVÁNÍ lehký průmysl
- ZELEN soukromá a veřejná
- PLOCHY VODNÍ A VODOHOSPODÁRSKÉ
- PLOCHY SMÍŠENÉ NEZASTAVĚNÉHO ÚZEMÍ
- PLOCHY ZEMĚDĚLSKÉ
- PLOCHY LEŠNÍ
- PLOCHY PŘÍRODNÍ
- ÚSES - NADREGIONÁLNÍ BIODORIDOR
- ÚSES - LOKÁLNÍ BIOCENTRUM
- ÚSES - LOKÁLNÍ BIODORIDOR

- ### PŘÍRODNÍ HODNOTY
- stav návrh rezerva
 - VÝZNAMNÝ KRAJINNÝ PRVEK REGISTROVANÝ
 - VÝZNAMNÝ KRAJINNÝ PRVEK REGISTROVANÝ
 - BIOTOP VYBRANÝCH ZVLÁŠTĚ CHRÁNĚNÝCH DRUHŮ SAVCŮ - MIGRAČNÍ KORIDORY
 - BIOTOP VYBRANÝCH ZVLÁŠTĚ CHRÁNĚNÝCH DRUHŮ SAVCŮ - KRITICKÁ MÍSTA
 - BIOTOP VYBRANÝCH ZVLÁŠTĚ CHRÁNĚNÝCH DRUHŮ SAVCŮ - JADROVÁ ÚZEMÍ
 - VZDÁLENOST 50m OD OKRAJE LEŠA
 - MÍSTO VYHLÍDKY

GEOLOGIE

- PLOCHA SESUVNÉHO ÚZEMÍ
- PROGNOZNÍ ZDROJ NEROSTNÝCH SUROVIN

ARCHITEKTURA, PAMÁTKY

- KULTURNÍ PAMÁTKA + JEJÍ OZNAČENÍ
- ARCHITEKTONICKY CENNÁ STAVBA
- ARCHEOLOGICKÉ NALEZIŠTĚ

DOPRAVA

- DÁLNICE
- SILNIČNÍ KOMUNIKACE III. TRÍDY
- OCHRANNÉ PÁSMO DÁLNICE
- OCHRANNÉ PÁSMO SILNIČNÍ KOMUNIKACE III/IV
- OCHRANNÉ PÁSMO LETIŠTĚ (OP KUŽELOVÉ PLOCHY)
- VODNÍ CESTA (PRŮPLAV D-O-L)
- CYKLOTRASA
- ZASTÁVKA HROMADNÉ DOPRAVY
- ISOCHRONA DOSTUPNOSTI

OBRAHA STÁTŮ

- ZÁJMOVÉ ÚZEMÍ MO ČR PRO NADZEMNÍ VÝSTAVBU PŘESAHUJÍCÍ 150 m n.l.
- ZÁJMOVÉ ÚZEMÍ MO ČR PRO NADZEMNÍ VÝSTAVBU PŘESAHUJÍCÍ 200 m n.l.

ENERGETIKA

- stav návrh rezerva
- NADZEMNÍ VEDENÍ ELEKTRICKÉ ENERGIE (VVN) 220 kV
- NADZEMNÍ VEDENÍ ELEKTRICKÉ ENERGIE (VVN) 110 kV
- NADZEMNÍ VEDENÍ ELEKTRICKÉ ENERGIE (VN)
- PODZEMNÍ VEDENÍ ELEKTRICKÉ ENERGIE (VN)
- TRAFOSTANICE + OZNAČENÍ
- OCHRANNÉ PÁSMO VZDUŠNÉ VEDENÍ EL. ENERGIE (VVN)
- OCHRANNÉ PÁSMO VZDUŠNÉ VEDENÍ EL. ENERGIE A OBJEKTU VEDENÍ (VN)
- VTL PLYNOVOD NAD 40 bar
- VTL PLYNOVOD
- NTL PLYNOVOD
- REGULAČNÍ STANICE VTU/STL
- OCHRANNÉ PÁSMO PLYNOVODU VTL A OBJEKTU VTL
- BEZPEČNOSTNÍ PÁSMO PLYNOVODU VTL A OBJEKTU VTL

SPOJE

- TELEKOMUNIKAČNÍ KABEL DÁLKOVÝ
- TELEKOMUNIKAČNÍ KABEL MÍSTNÍ

VODNÍ HOSPODÁRSTVÍ

- MÍSTNÍ VODOVOD
- VODOJEM
- KANALIZAČNÍ ŘAD
- ČIŠTÍRNA ODPADNÍCH VOD



OSTATNÍ

- OBJEKT POŽÁRNÍ OCHRANY
- PLOCHA ODVODNĚNÁ
- HLAVNÍ ODVODNŮVACÍ ZAŘÍZENÍ

CELÉ SPRÁVNÍ ÚZEMÍ JE ZÁJMOVÝM ÚZEMÍM MINISTERSTVA OBRANY Z HLEDISKA POVOLOVÁNÍ VYJEMOVANÝCH DRUHŮ STAVEB
 CELÉ ŘEŠENÉ ÚZEMÍ JE ÚZEMÍM S ARCHEOLOGICKÝMI NÁLEZY VE SMYSLU ZÁK. Č. 20/1987 SB. O STÁTNÍ PAMÁTKOVÉ PĚČI
 ŘEŠENÉ ÚZEMÍ JE MIGRAČNĚ VÝZNAMNÉ PRO ORGANISMY

SEZNAM KULTURNÍCH PAMÁTEK

ID	parc. č.	POPIS
1	st. 111	kaple z r. 1902
2	2013/13	kamenný kříž z r. 1871
3	41/2	památník obětem I. sv. války z r. 1924
4	2424	kamenný kříž z r. 1883
5	2509	kamenný kříž z r. 1911
6	2635	kamenná socha z r. 1925
7	2903	kamenný podstavec s kovovým křížem
8	2903	kamenný kříž
9	2599	dřevěný kříž z r. 1997
10	2011/3	památník osvobození
11		socha P. Marie s Ježíškem

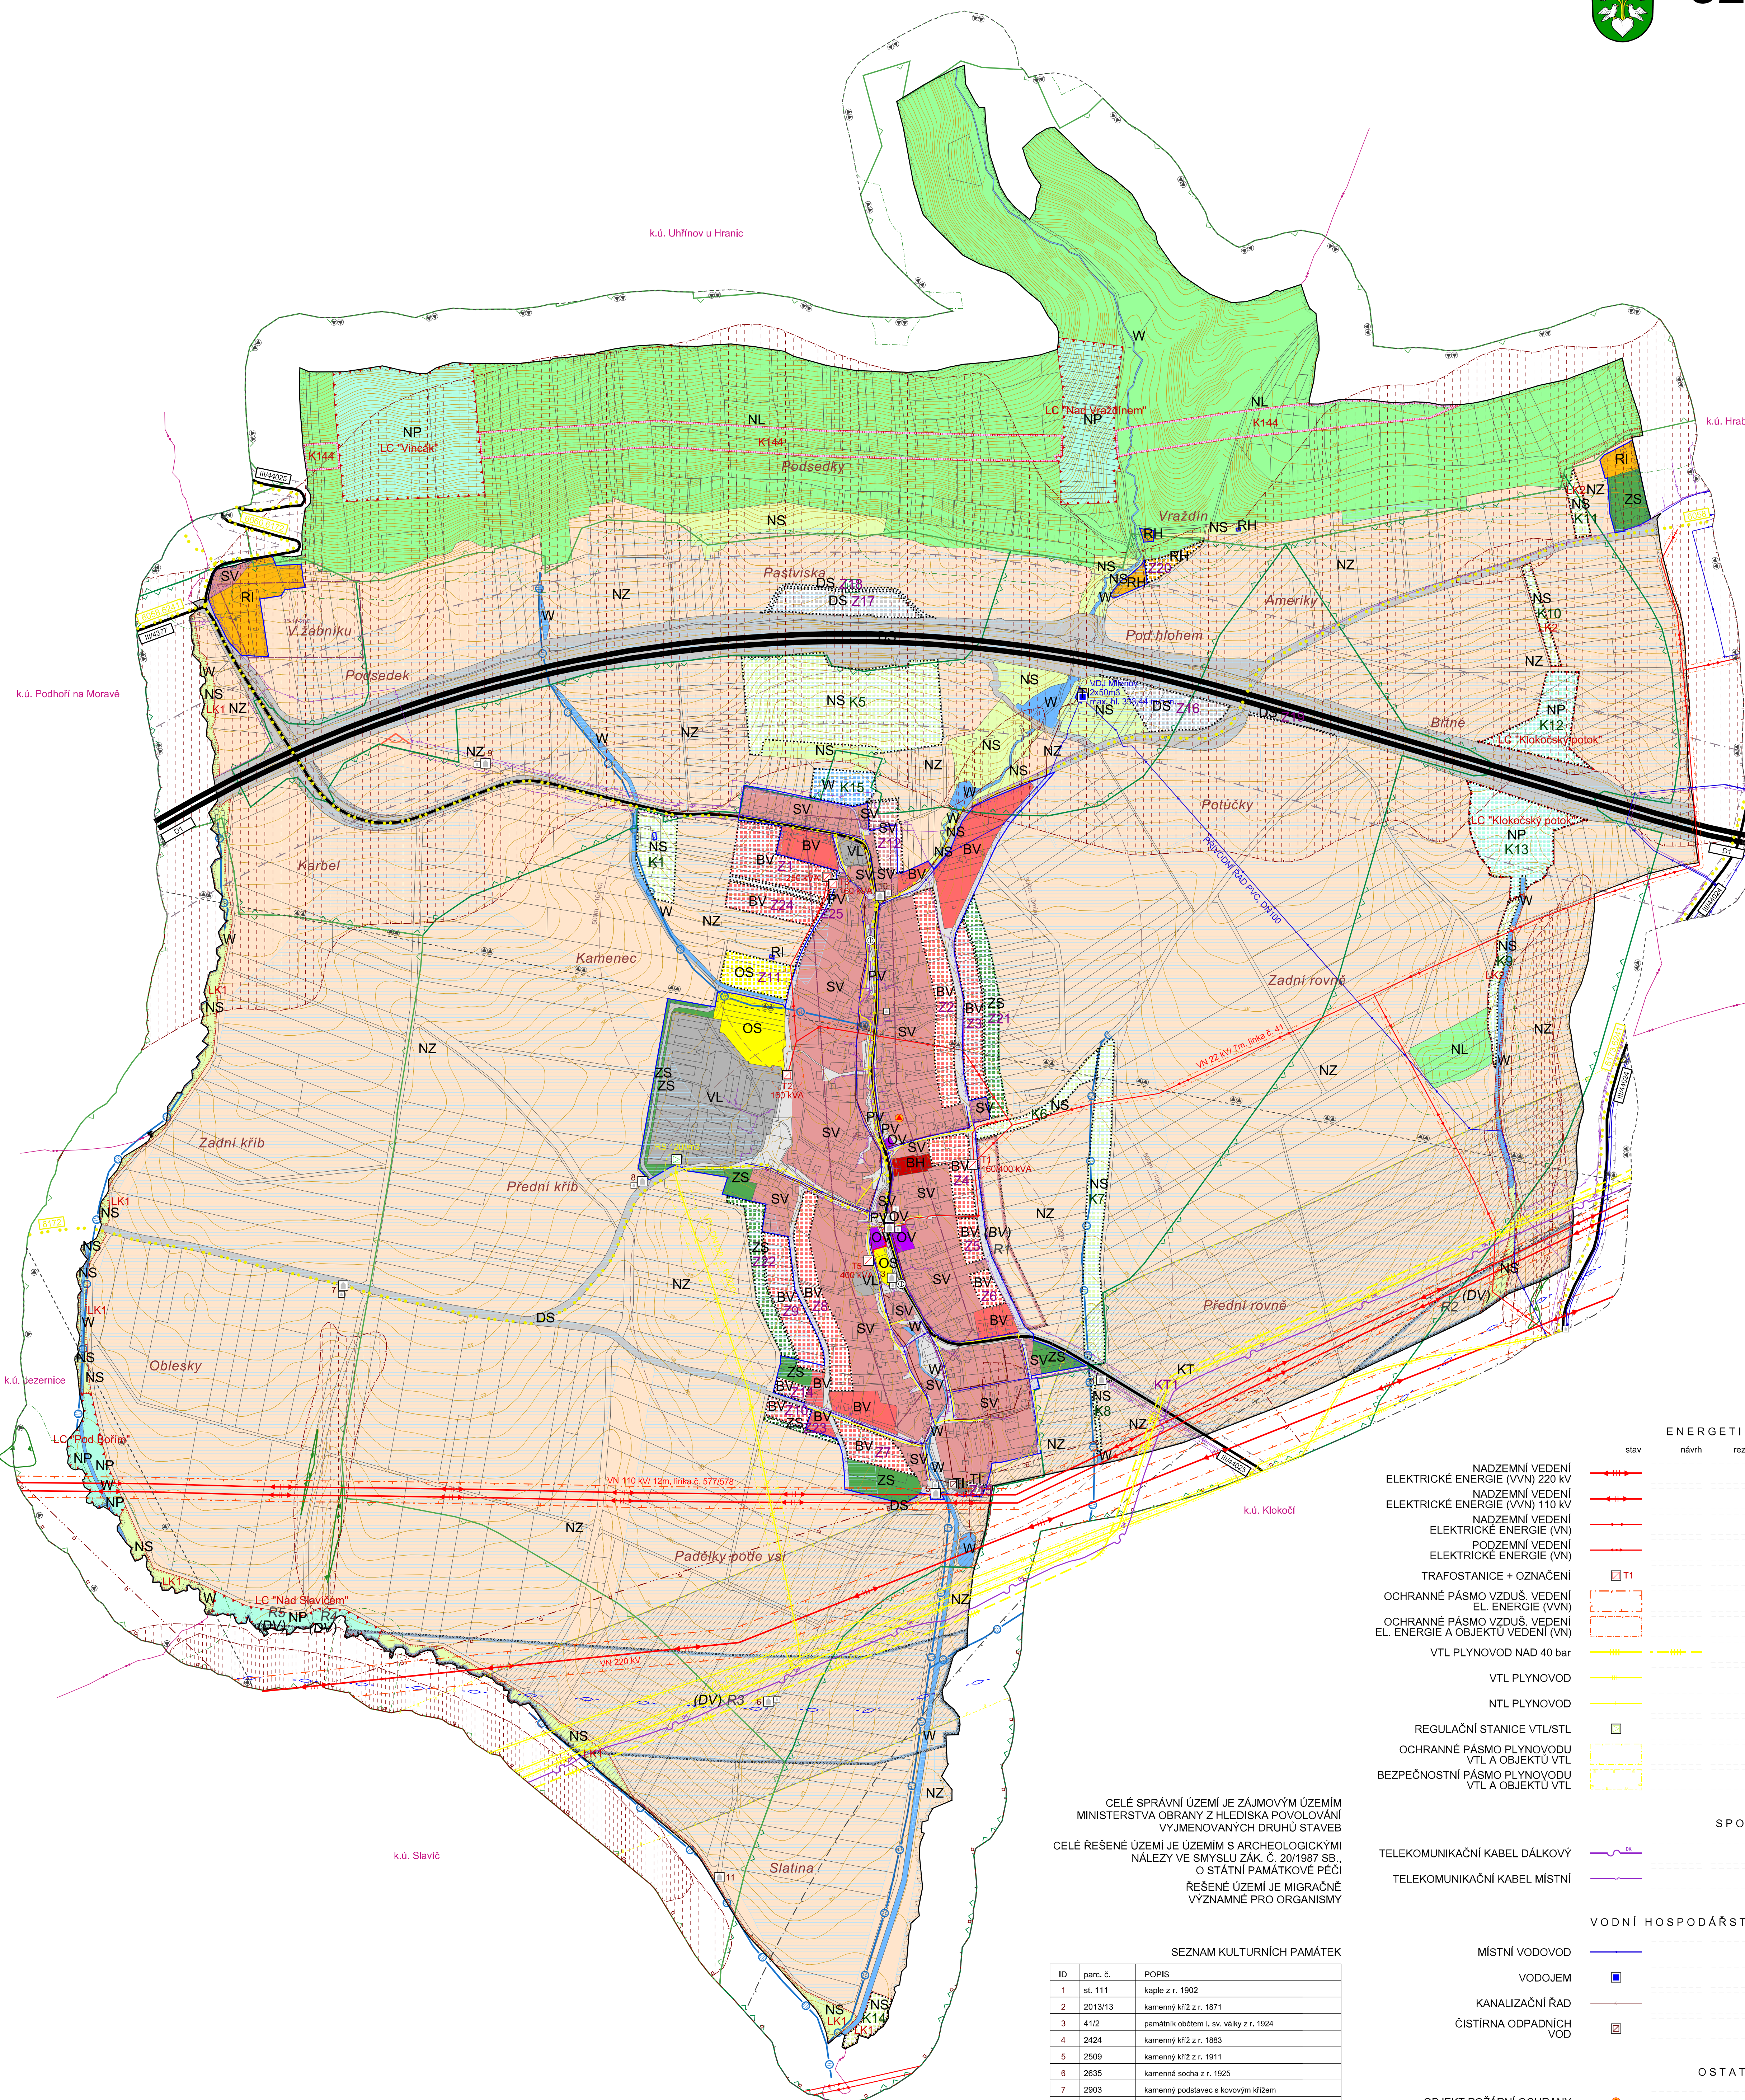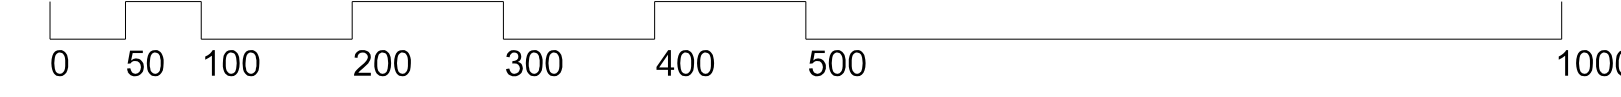

Příloha č. 2

GENERÁLNÍ PROJEKTANT:
Ing. Lubor Svatošík | autorizovaný architekt ČKA 03654 | Chváda 1854, 750 01 Vsetín | gsm + 420 604 859 088 |
lubor.svatosik@seznam.cz

OBJEDNATEL: OBEC MILEŇOV, KRAJ OLOMOUCKÝ

Č. ZAKÁZKY: 12_17

DATUM: 28/11/2020

ÚZEMNÍ PLÁN MILEŇOV

KOORDINAČNÍ VÝKRES

MĚŘÍTKO: 1:5 000

Č. VÝKRESU: B/II.2

Mapový podklad: © ÚÚK